ELABORATO GRAFICO

STUDIO DI ARCHITETTURA
ARCH. ANTONIO FUSCO

LA PROPRIETA': "GESTIONE COMMISSARIALE FONDO DEI DIPENDENTI
DI POSTE ITALIANE S.P.A."
con sede in Roma, Viale Asia N.67.

UBICAZIONE: VIA GUIDO DA VELATE N.11
20162 MILANO (ZONA 9 - NIGUARDA) .

PROGETTO: "Manutenzione Straordinaria delle facciate con l'installazione di rivestimento metallico in luogo delle attuali piastrelle in gres fatiscenti e con fenomeni di distacco".

Regolarità preesistenza: Concessione edilizia n.169 del 31.01.89

ELABORATI: PLANIMETRIE;
PROSPETTI.

Via Federico Patetta, 4 - 00167 ROME (ITALY)
Tel. (06)6628709 - fax (06) 233234363
E-mail studioarcheffe@faswebnet.it

STUDIO
DI ARCHITETTURA
ARCH. ANTONIO FUSCO

Progettazione;
Pianificazione urbanistica;
Ristrutturazioni;
Arredo d'interni;
Edilizia in generale.

Tavola: Unica

Emesso il:

Scala : 1:100

LA PROPRIETA':

IL TECNICO:

Foto aerea ubicativa

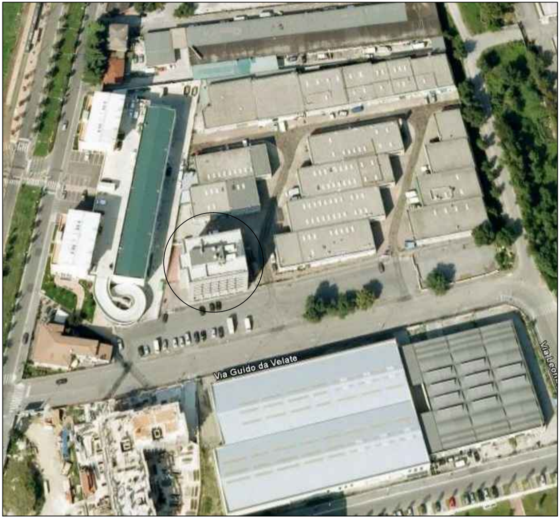
Via Guido da Velate
Via Leon

Stralcio Catastale Fg.45 part.139

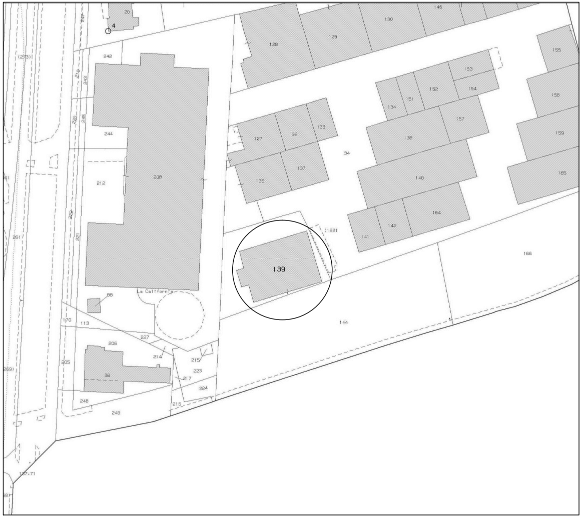
20
4
(273)
242
128
129
130
146
155
210
243
220
245
244
127
132
133
134
151
152
153
154
157
138
158
159
34
212
208
136
137
140
165
164
222
221
261
(192)
141
142
139
166
88
La California
170
113
144
227
206
214
215
205
(269)
36
223
217
224
248
249
216
137.71

Stralcio di P.R.G. vigente Fg C-D 7-8
Zona B1-I zone industriali ed artigianali

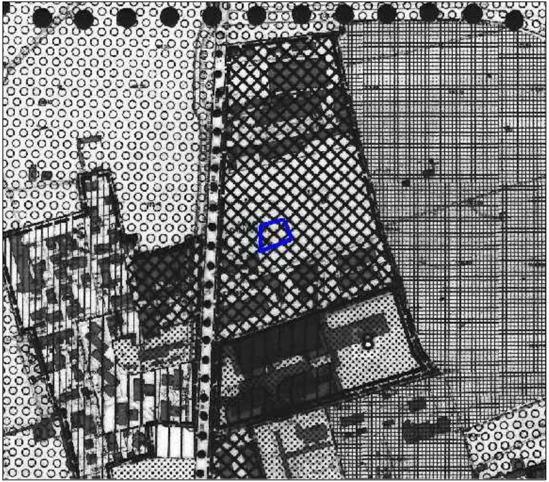

PROSPETTI - ANTE OPERAM

Prospetto fronte strada - Scala 1:100
> A <

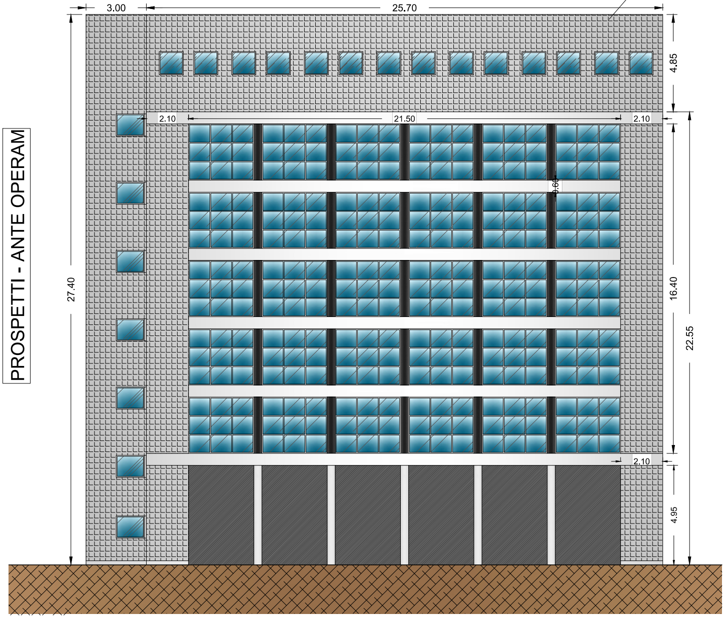
3.00
25.70
27.40
4.85
2.10
21.50
2.10
0.60
16.40
22.55
2.10
4.95

Rivestimento in grès porcellanato grigio 16x16

Prospetto lato strada - Scala 1:100
> B <

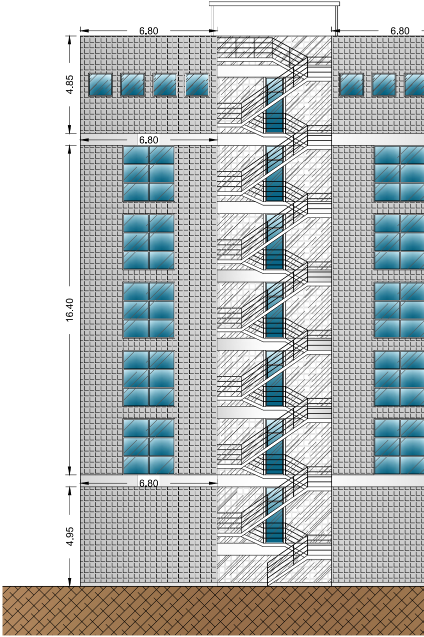
6.80
6.80
4.85
6.80
16.40
6.80
4.95

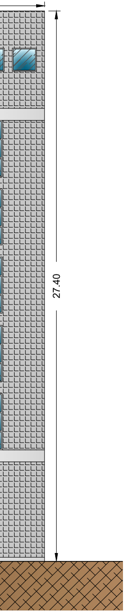

Prospetto lato rampa - Scala 1:100

> C <

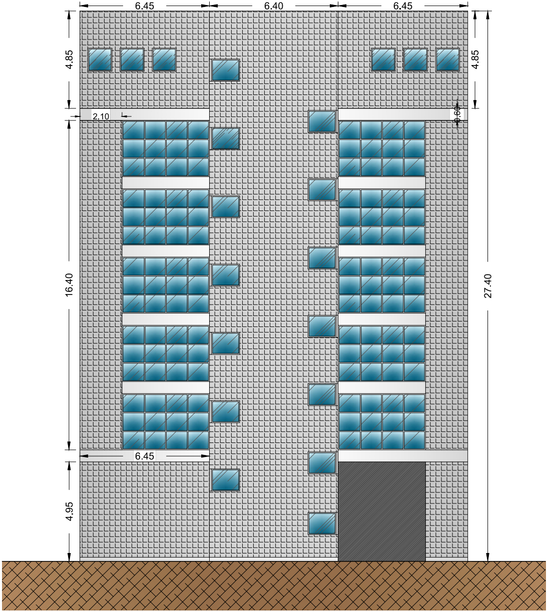
6.45
6.40
6.45
4.85
4.85
2.10
0.60
16.40
27.40
27.40
6.45
4.95

Prospetto

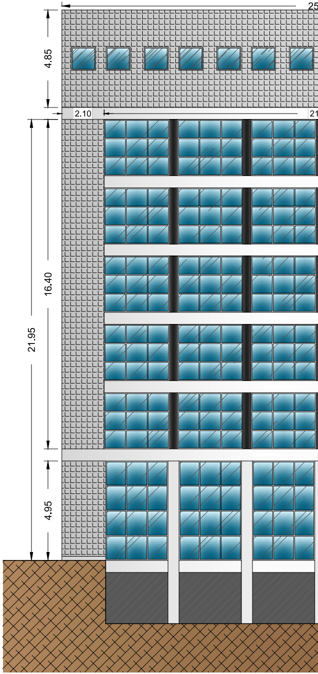
25
4.85
2.10
21
16.40
21.95
4.95

PROSPETTI - POST OPERAM

retro - Scala 1:100

> D <

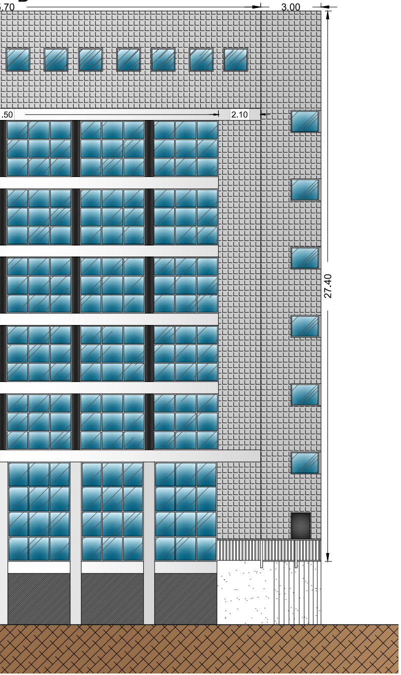
.70
3.00
.50
2.10
27.40

Prospetto fronte strada - Scala 1:100

> A <

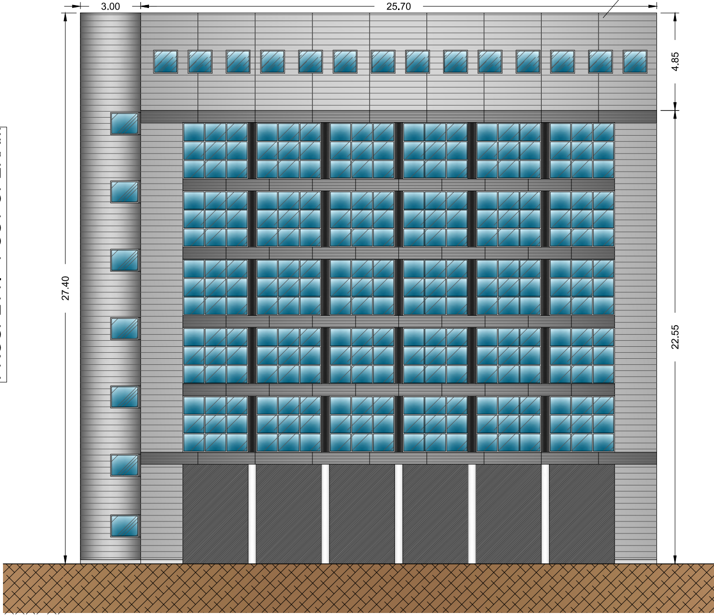
Rivestimento in metallo a doghe estruse grigie
3.00
25.70
27.40
4.85
22.55

Prospetto lato strada - Scala 1:100

> B <

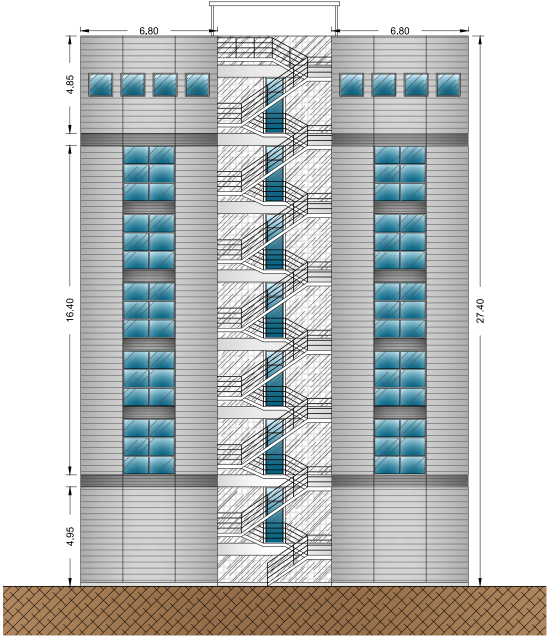
6.80
6.80
4.85
16.40
4.95
27.40

Prospetto lato rampa - Scala 1:100

> C <

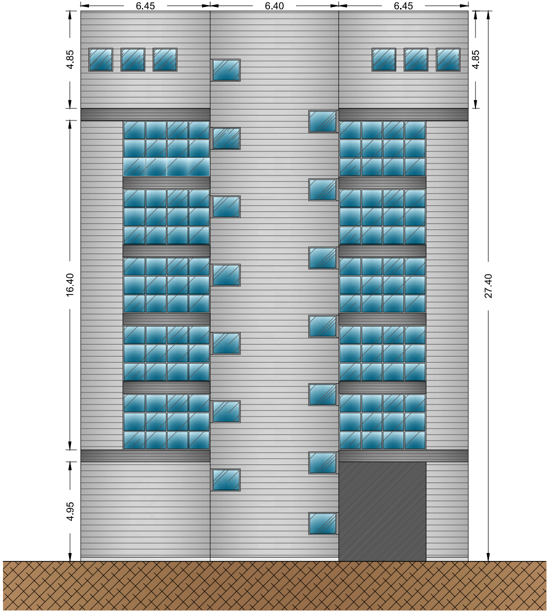
6.45
6.40
6.45
4.85
16.40
4.95
4.85
27.40

Prospetto retro - Scala 1:100

> D <

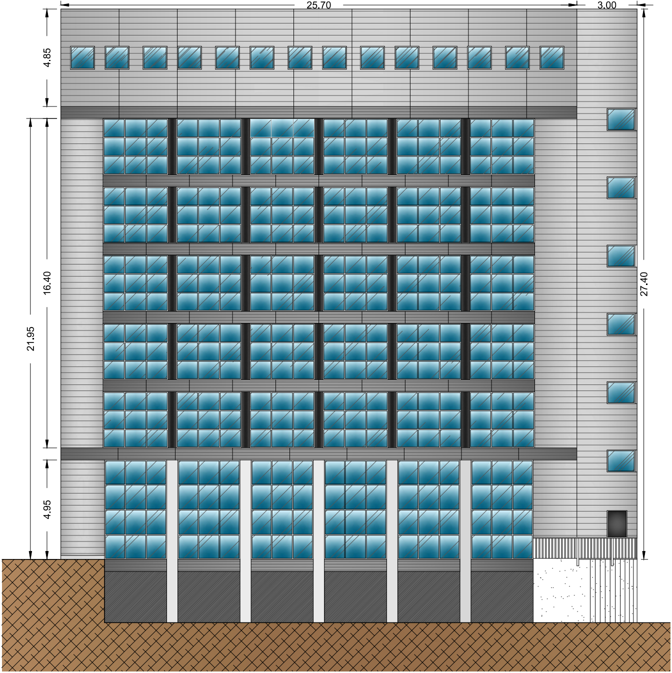

25.70
3.00
4.85
16.40
21.95
4.95
27.40